


DELINEATOR PIPA BESI

Delineator Pipa Besi adalah salah satu Rambu Lalu Lintas yang dipasang di pinggir kiri/kanan jalan, sebagai peringatan bagi para pengemudi kendaraan bermotor bahwa jalan yang sedang dilalui cukup berbahaya.

Delineator sangat tepat di pasang pada lokasi jalan melintang bila sisi kiri / kanan jalan adalah sungai, tebing atau jurang yang dianggap berbahaya.

Spesifikasi Teknik :

- ✚ Delineator terbuat dari pipa besi yang dilengkapi dengan bahan bersifat reflektif
- ✚ Pipa besi berdiameter 100 mm ketebalan 2 mm dengan panjang min. 1.100 mm yang dilengkapi dengan 2 buah reflector yang dilekatkan pada plat alumunium ukuran min. 50 x 181 mm yang berwarna merah dan putih atau disesuaikan dengan warna dan fungsi sebagaimana yang tertuang dalam Keputusan Menteri Perhubungan No. KM.3 Tahun 1994 tentang alat pengendali dan pengamanan pemakai jalan.
- ✚ Pipa dicat warna hitam dan kuning bergantian dengan warna hitam di ujung paling atas

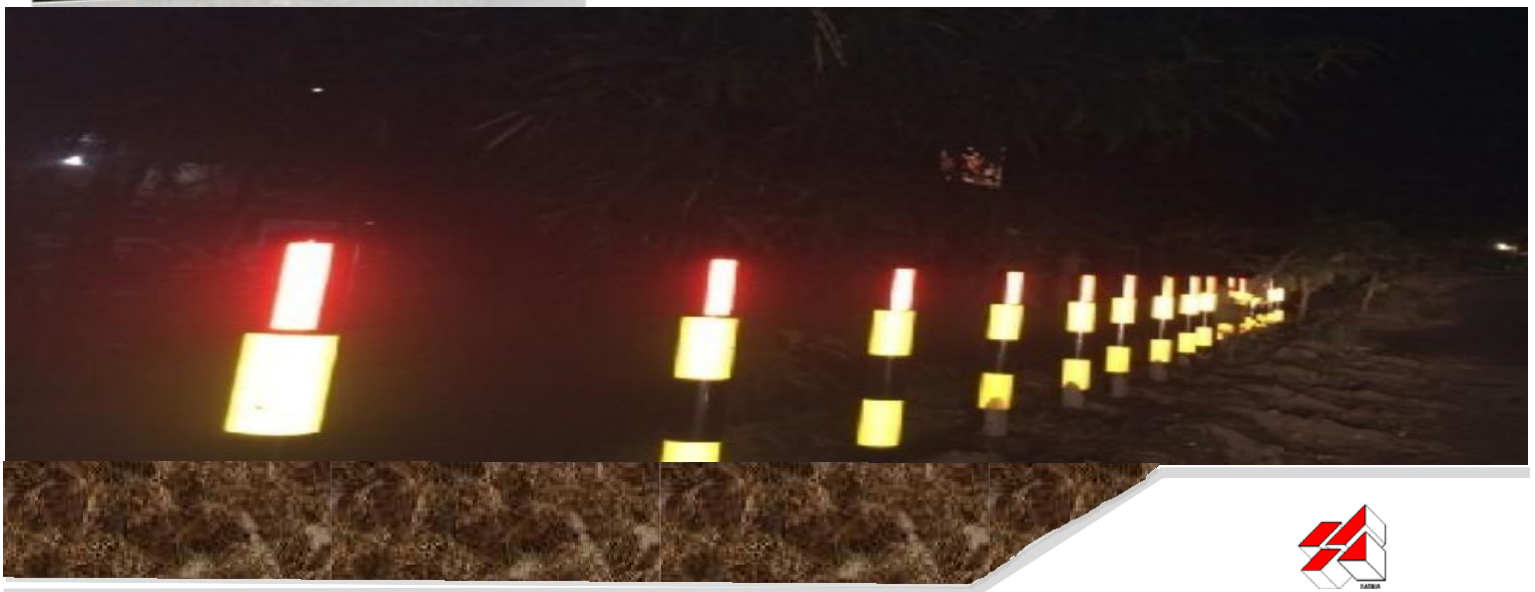

PT SATRIA MARGA KARYA PERSADA merupakan keagenan dari

- ASPARA RESOURCES SDN BHD, MALAYSIA
- ALL SPECTRUM., INC.

PT SATRIA MARGA KARYA PERSADA
GENERAL CONTRACTOR & ROAD FURNITURE SPECIALIST

Jl. Cilandak KKO No. 7
Jakarta 12550, INDONESIA
Phone +62 (21) 789 0244-45
Fax. +62 (21) 789 0246
Satria_marga@yahoo.com